Proyecto de iglesia

para la Comunidad de Cristianos en Madrid

Planos esquemáticos

Proyecto de iglesia

Planos esquemáticos

Escala 1:200 (medio centímetro en el plano = 1 m en la realidad)

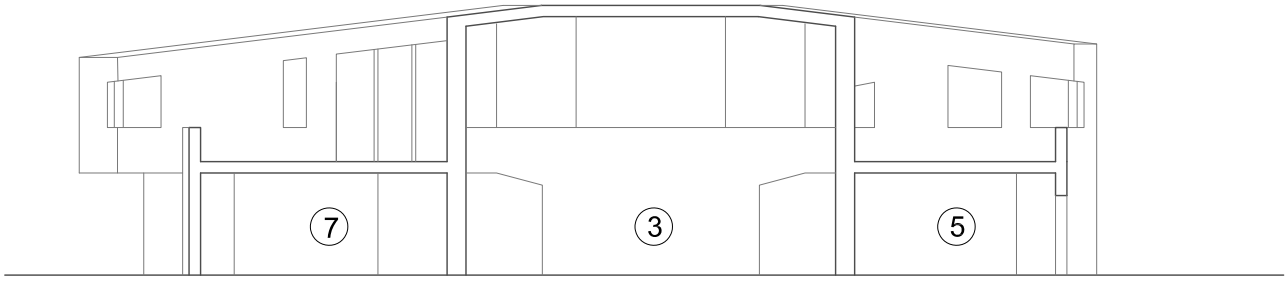

Sección A-A'

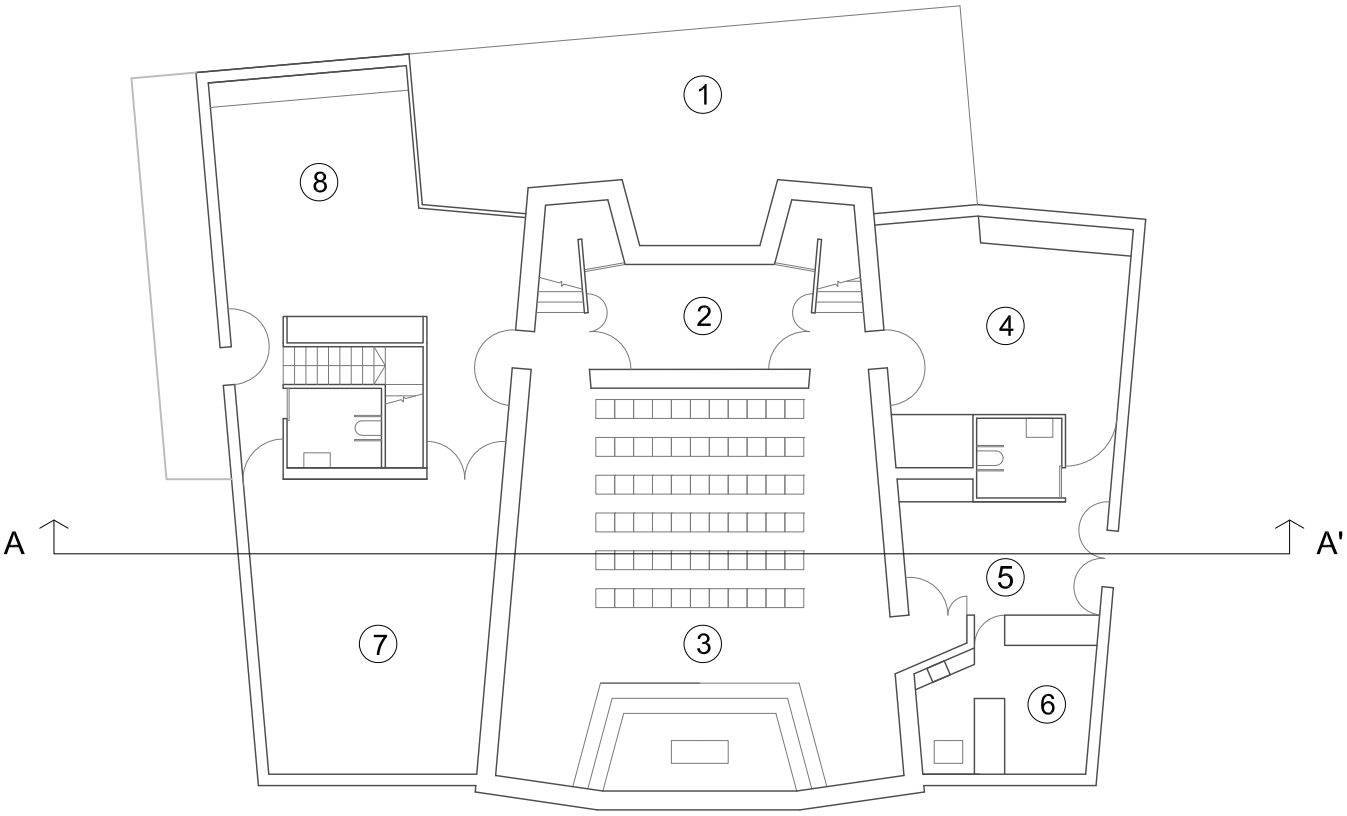

Planta baja

Proyecto de iglesia

Planos esquemáticos

Escala 1:200 (medio centímetro en el plano = 1 m en la realidad)

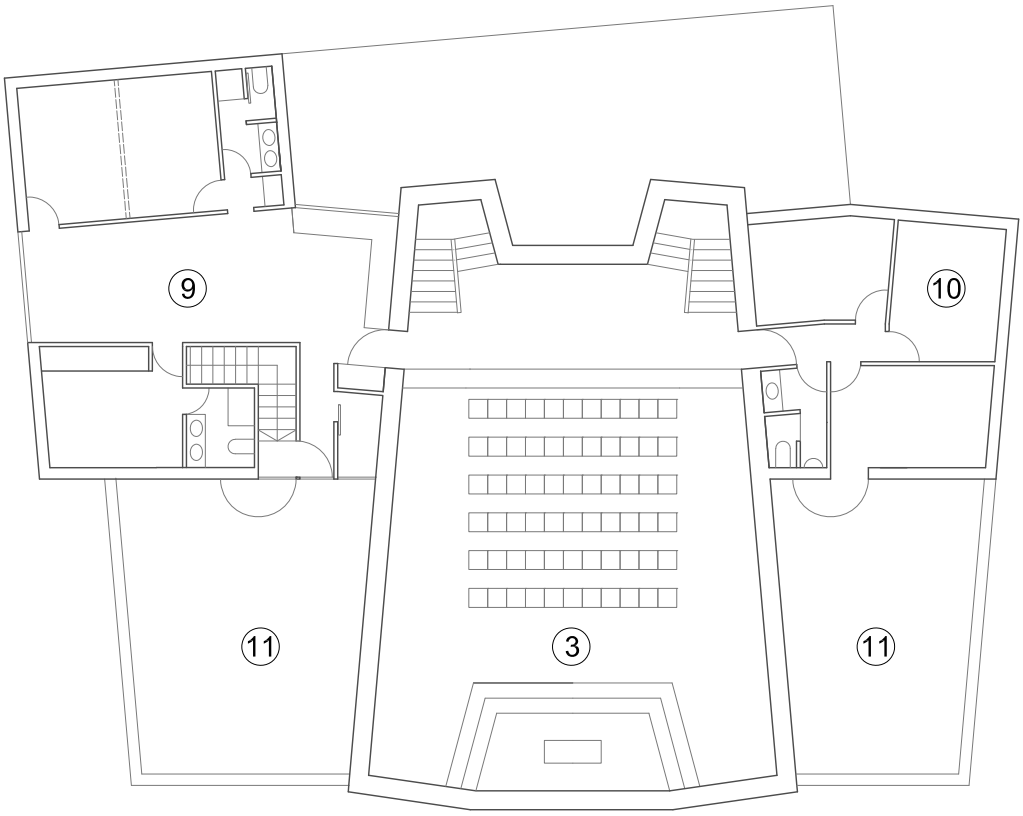

Planta primera

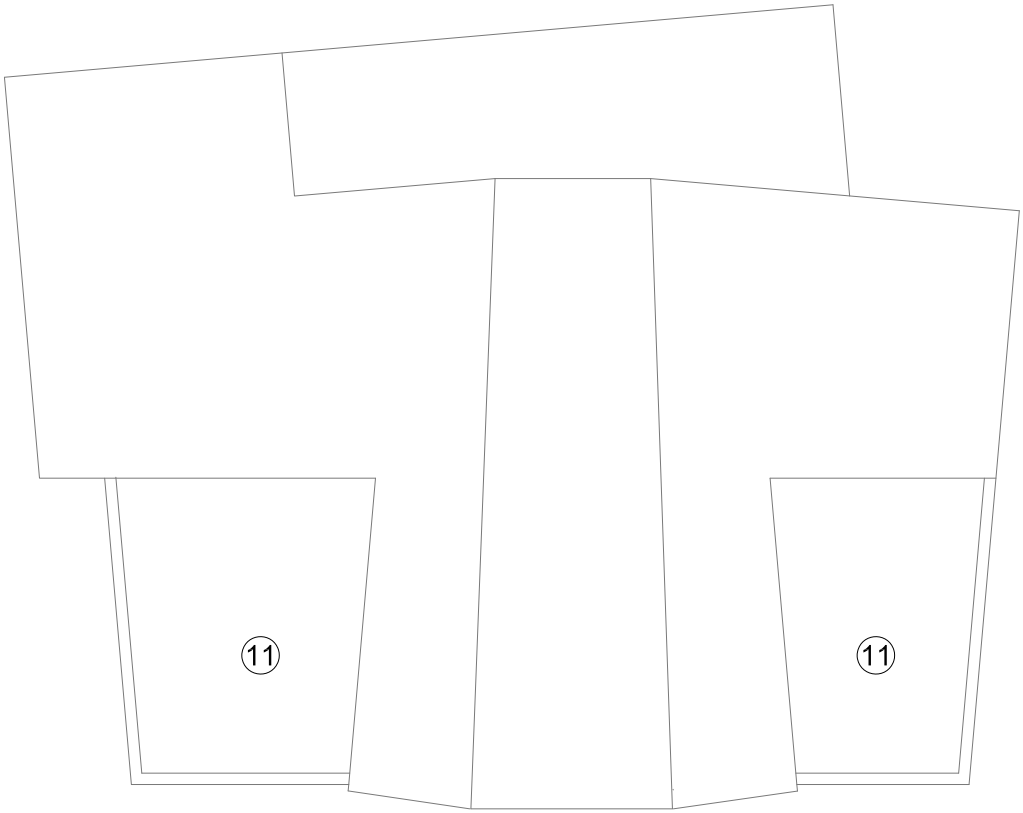

Planta de cubiertas

N

Proyecto de iglesia

para la Comunidad de Cristianos en Madrid

Planos esquemáticos (acotados)

Proyecto de iglesia

Planos esquemáticos

Escala 1:200 (medio centímetro en el plano = 1 m en la realidad)

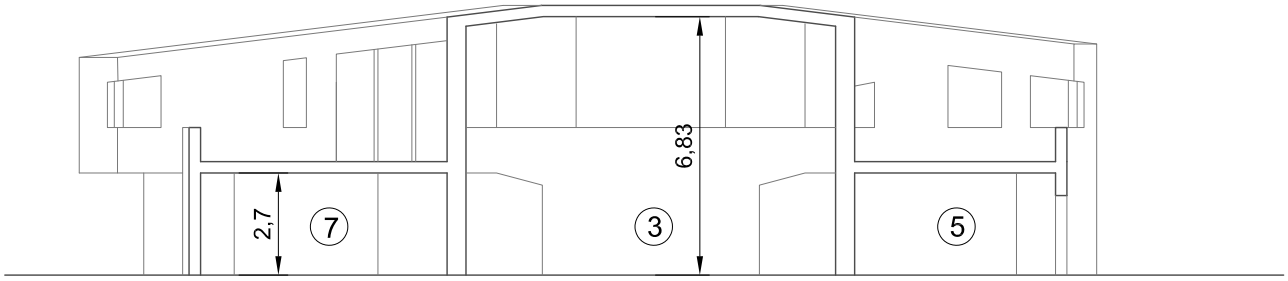

Sección A-A'

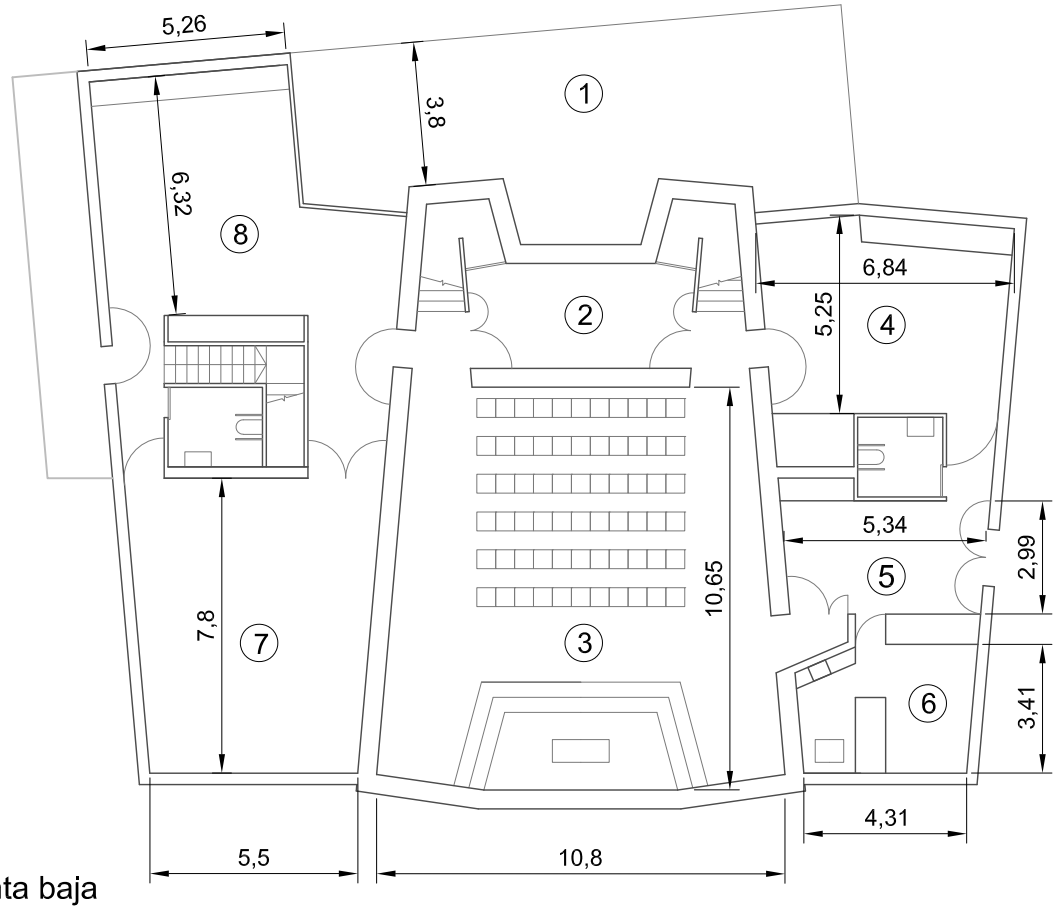

Planta baja

N

Proyecto de iglesia

Planos esquemáticos

Escala 1:200 (medio centímetro en el plano = 1 m en la realidad)

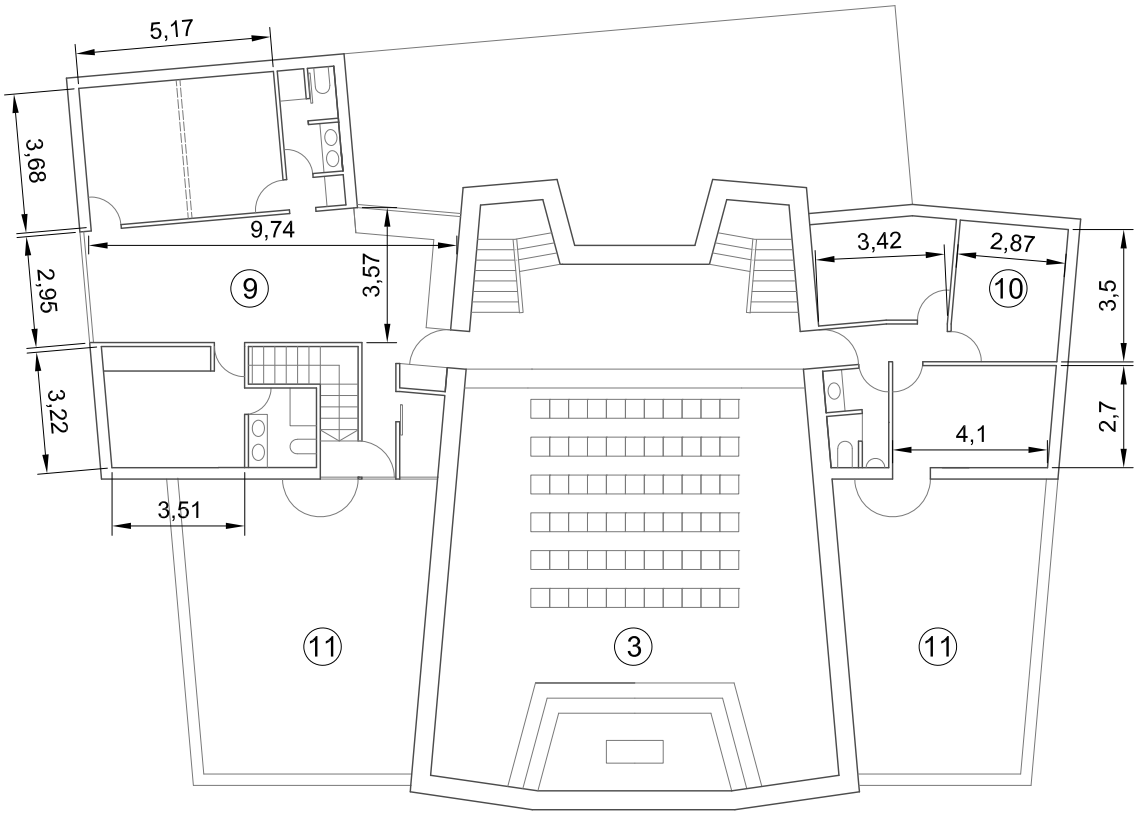

Planta primera

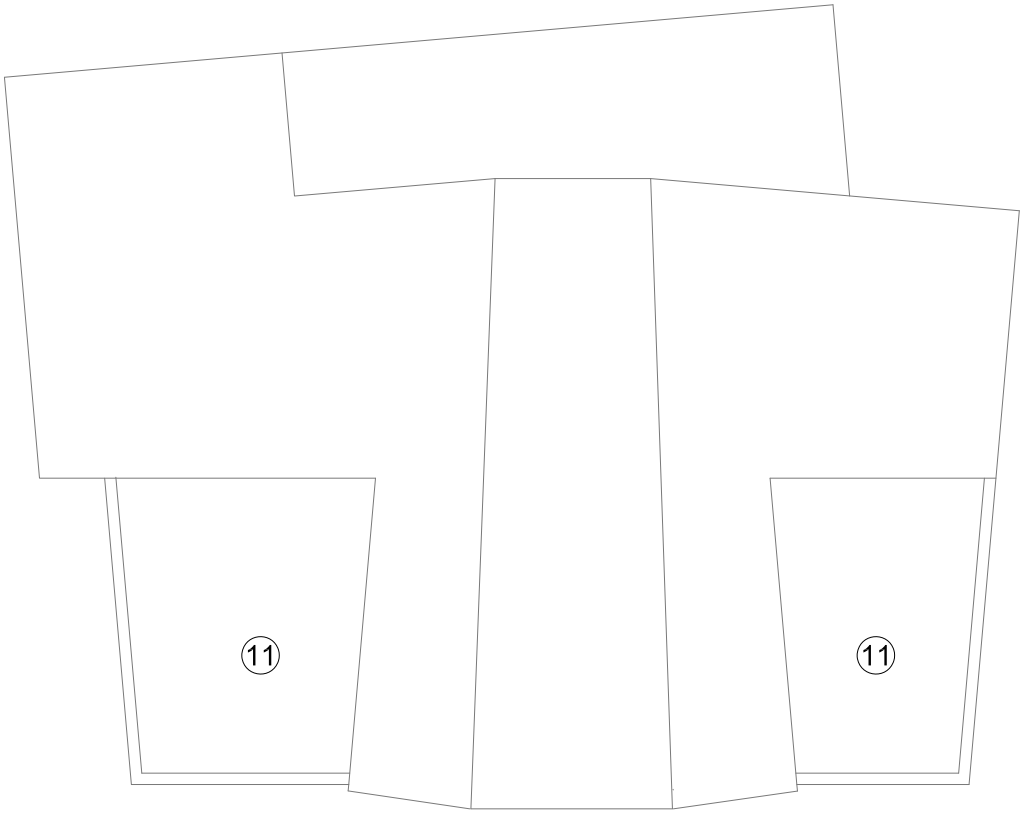

Planta de cubiertas

N